

Alle Maße sind ca. Maße und können abweichen.


Maßstab 1:100

## Heinoldsgasse 11 - 3.OG und Dachgeschoss

## WOHNUNG H11-302M

Teilobjekt TO4 - Heinoldsgasse 1-13

**2 Raumwohnung  
Maisonette**

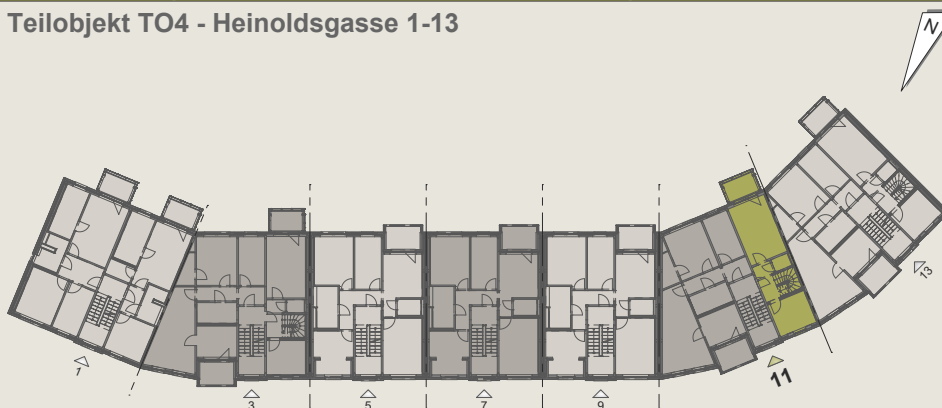

Flur	6.75 m <sup>2</sup>
WC	1.70 m <sup>2</sup>
Kochen	9.82 m <sup>2</sup>
Wohnen	17.69 m <sup>2</sup>
Balkon 1/2	3.00 m <sup>2</sup>
Flur	4.96 m <sup>2</sup>
Bad	7.80 m <sup>2</sup>
Schlafen	14.20 m <sup>2</sup>
Abstellen	2.74 m <sup>2</sup>
<b>Wohnfläche</b>	<b>68.66 m<sup>2</sup></b>