

Alle Maße sind ca. Maße und können abweichen.


Maßstab 1:100

Heinoldsgasse 13 - 1.Obergeschoss

WOHNUNG H13-201

Teilobjekt TO4 - Heinoldsgasse 1-13

3 Raumwohnung

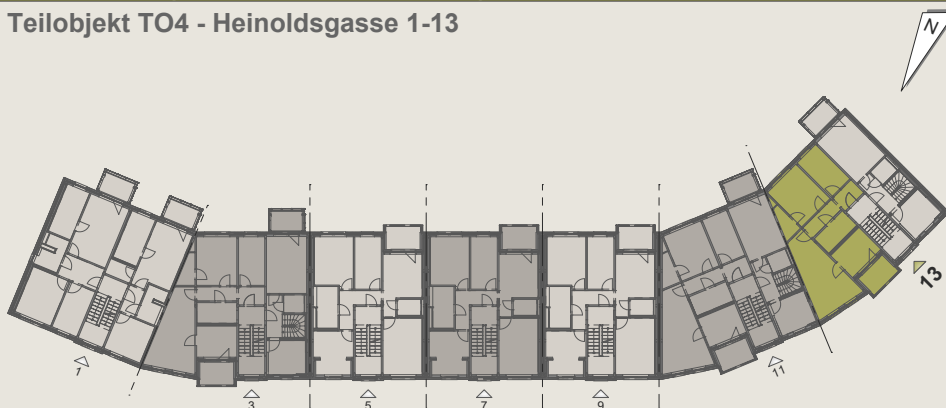

Flur	4.18 m ²
Bad	6.08 m ²
Kochen	9.21 m ²
Wohnen	22.64 m ²
Schlafen	14.51 m ²
Loggia 1/2	2.94 m ²
Abstellen	3.09 m ²
Kind	9.39 m ²
Garderobe	3.49 m ²
Wohnfläche	75.53 m²