

Alle Maße sind ca. Maße und können abweichen.


Maßstab 1:100

Heinoldsgasse 13 - 3.OG und Dachgeschoss

WOHNUNG H13-302M

Teilobjekt TO4 - Heinoldsgasse 1-13

2 Raumwohnung
Maisonette

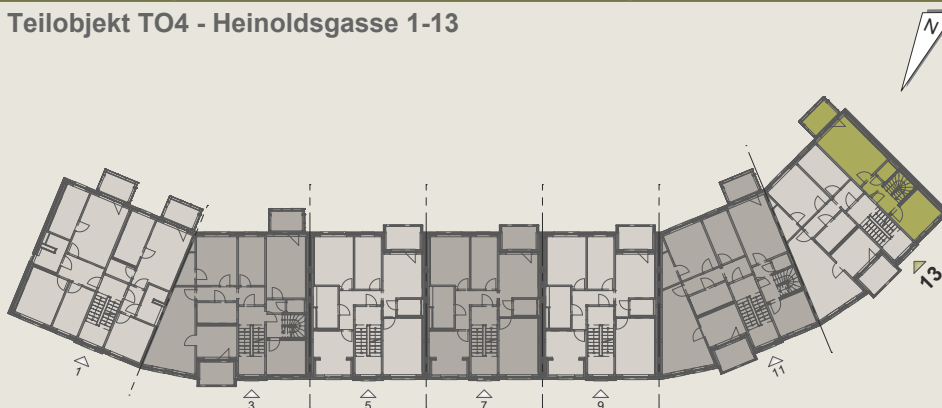

Flur	6.75 m ²
WC	1.70 m ²
Kochen	9.71 m ²
Wohnen	17.69 m ²
Balkon 1/2	3.00 m ²
Flur	4.96 m ²
Bad	7.80 m ²
Schlafen	14.20 m ²
Abstellen	2.74 m ²
Wohnfläche	68.55 m²