



Alle Maße sind ca. Maße und können abweichen.


Maßstab 1:100

## Heinoldsgasse 13 - Dachgeschoss

## WOHNUNG H13-401

Teilobjekt TO4 - Heinoldsgasse 1-13

3 Raumwohnung

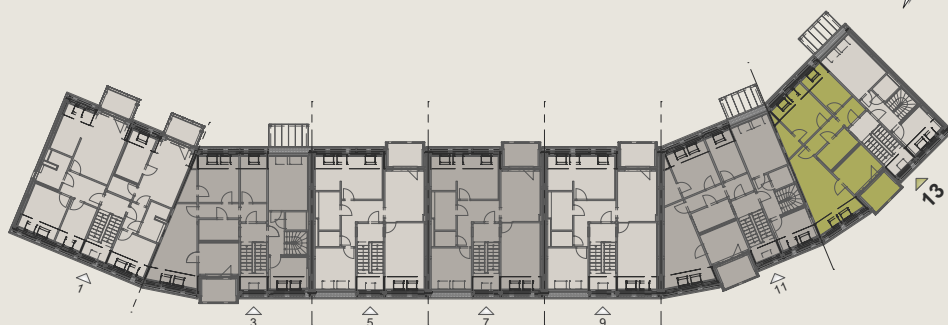

Wohnen	19.85 m <sup>2</sup>
Schlafen	12.32 m <sup>2</sup>
Kind	7.98 m <sup>2</sup>
Kochen	9.21 m <sup>2</sup>
Bad	6.08 m <sup>2</sup>
Flur	4.18 m <sup>2</sup>
Garderobe	3.49 m <sup>2</sup>
Abstellen	3.09 m <sup>2</sup>
Loggia 1/2	2.94 m <sup>2</sup>
<b>Wohnfläche</b>	<b>69.14 m<sup>2</sup></b>