



Alle Maße sind ca. Maße und können abweichen.


Maßstab 1:100

Heinoldsgasse 1 - Dachgeschoss

WOHNUNG H1-401

Teilobjekt TO4 - Heinoldsgasse 1-13

3 Raumwohnung

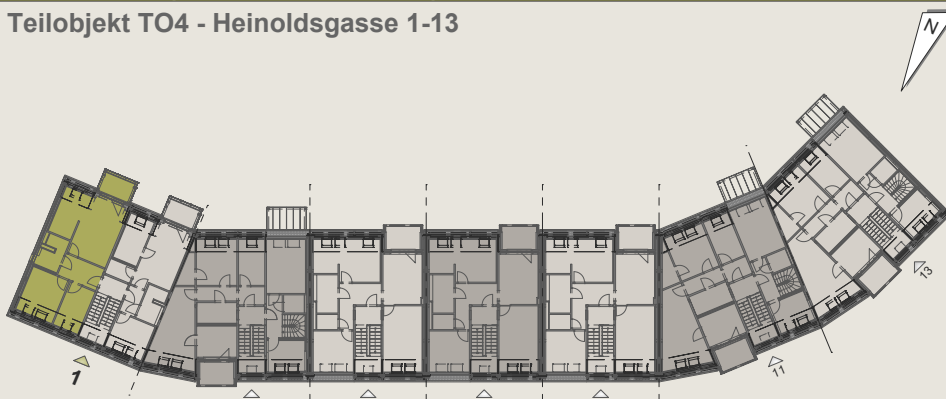

Wohnen	18.85 m ²
Schlafen	11.82 m ²
Kind	8.12 m ²
Kochen	7.96 m ²
Bad	5.43 m ²
Flur	7.04 m ²
Balkon 1/2	3.00 m ²
Wohnfläche	62.22 m²