

Alle Maße sind ca. Maße und können abweichen.


Maßstab 1:100

Heinoldsgasse 1 - Dachgeschoss

WOHNUNG H1-402

Teilobjekt TO4 - Heinoldsgasse 1-13

2 Raumwohnung

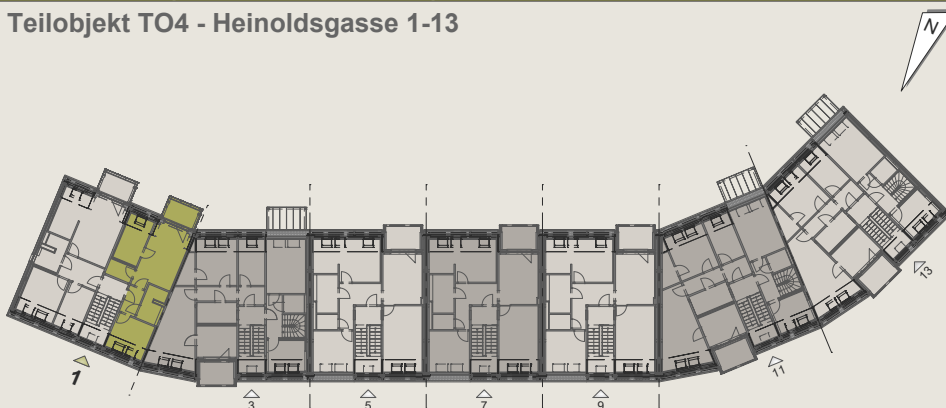

Wohnen	17.84 m ²
Schlafen	9.13 m ²
Kochen	7.98 m ²
Bad	5.52 m ²
Flur	3.29 m ²
Abstellen	3.06 m ²
Balkon 1/2	3.00 m ²
Wohnfläche	49.82 m²