



Alle Maße sind ca. Maße und können abweichen.


Maßstab 1:100

Heinoldsgasse 3 - Dachgeschoss

WOHNUNG H3-401

Teilobjekt TO4 - Heinoldsgasse 1-13

3 Raumwohnung

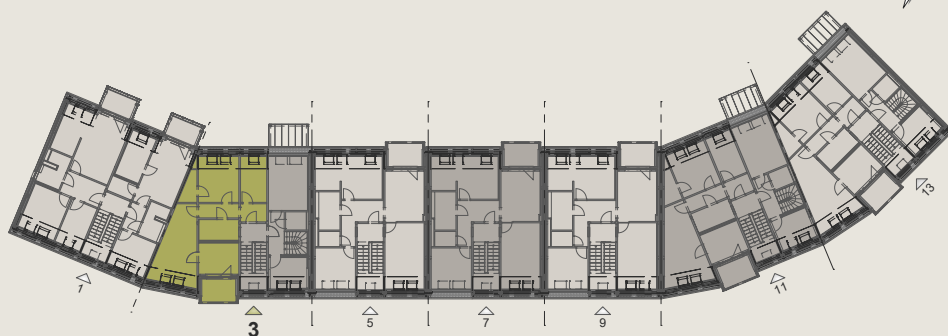

Wohnen	19.85 m ²
Schlafen	12.32 m ²
Kind	7.98 m ²
Kochen	9.21 m ²
Bad	6.08 m ²
Flur	4.18 m ²
Garderobe	3.49 m ²
Abstellen	3.09 m ²
Loggia 1/2	2.94 m ²
Wohnfläche	69.14 m²