



Alle Maße sind ca. Maße und können abweichen.


Maßstab 1:100

Heinoldsgasse 5 - Dachgeschoss

WOHNUNG H5-401

Teilobjekt TO4 - Heinoldsgasse 1-13

3 Raumwohnung

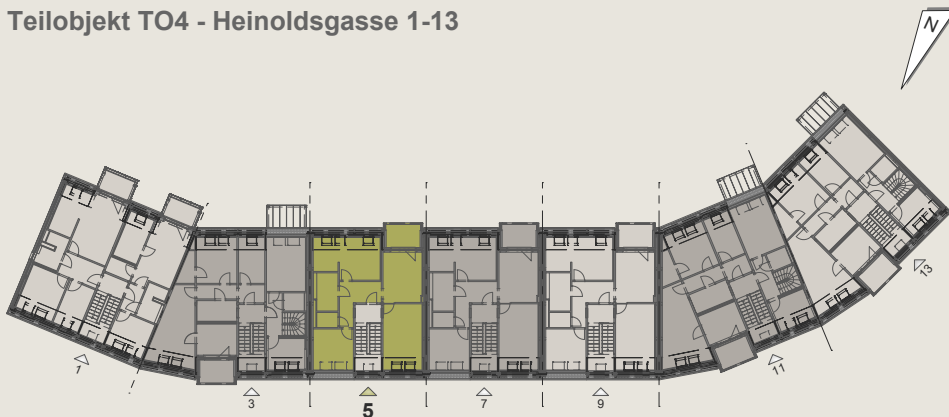

Wohnen	17.69 m ²
Schlafen	11.45 m ²
Kind 1	10.77 m ²
Ankleide	5.57 m ²
Kochen / Essen	14.39 m ²
Bad	6.65 m ²
Flur	9.12 m ²
Abstellen	2.36 m ²
Loggia 1/2	2.94 m ²
Wohnfläche	80.94 m²