

Alle Maße sind ca. Maße und können abweichen.


Maßstab 1:100

## Heinoldsgasse 7 - 1.Obergeschoss

## WOHNUNG H7-201

Teilobjekt TO4 - Heinoldsgasse 1-13

4 Raumwohnung

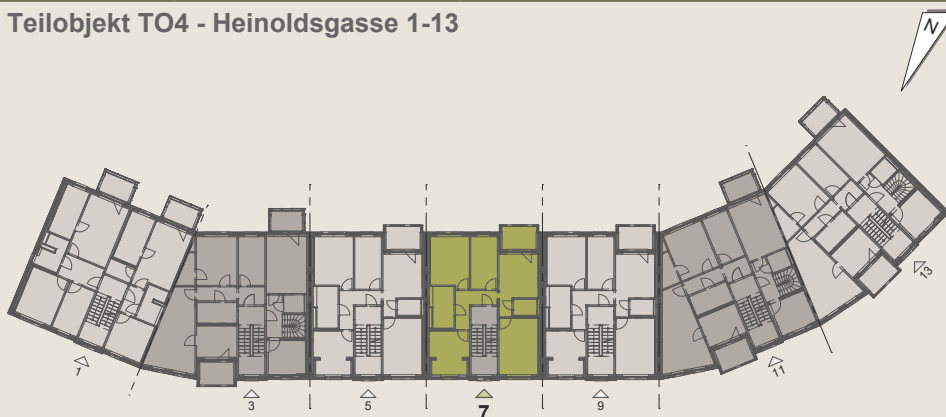

Flur	6.96 m <sup>2</sup>
Bad	7.04 m <sup>2</sup>
Kochen/Essen	14.35 m <sup>2</sup>
Wohnen	16.25 m <sup>2</sup>
Schlafen	14.32 m <sup>2</sup>
Loggia 1/2	2.94 m <sup>2</sup>
Kind 1	10.24 m <sup>2</sup>
Kind 2	12.15 m <sup>2</sup>
Abstellen	2.78 m <sup>2</sup>
<b>Wohnfläche</b>	<b>87.03 m<sup>2</sup></b>