

Alle Maße sind ca. Maße und können abweichen.


Maßstab 1:100

Heinoldsgasse 7 - 2.Obergeschoss

WOHNUNG H7-301

Teilobjekt TO4 - Heinoldsgasse 1-13

4 Raumwohnung

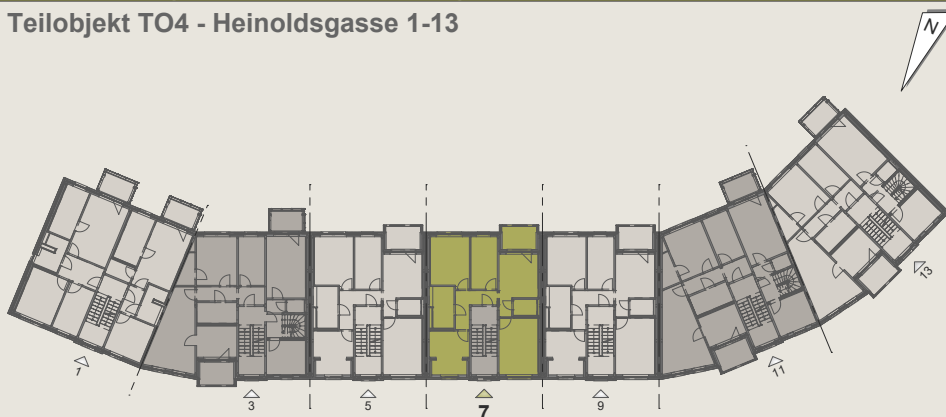

| | |
|-------------------|----------------------------|
| Flur | 6.96 m ² |
| Bad | 7.04 m ² |
| Kochen/Essen | 14.35 m ² |
| Wohnen | 16.25 m ² |
| Schlafen | 14.32 m ² |
| Loggia 1/2 | 2.94 m ² |
| Kind 1 | 10.24 m ² |
| Kind 2 | 12.15 m ² |
| Abstellen | 2.78 m ² |
| Wohnfläche | 87.03 m² |