



Alle Maße sind ca. Maße und können abweichen.


Maßstab 1:100

Heinoldsgasse 9 - 2.Obergeschoss

WOHNUNG H9-301

Teilobjekt TO4 - Heinoldsgasse 1-13

4 Raumwohnung

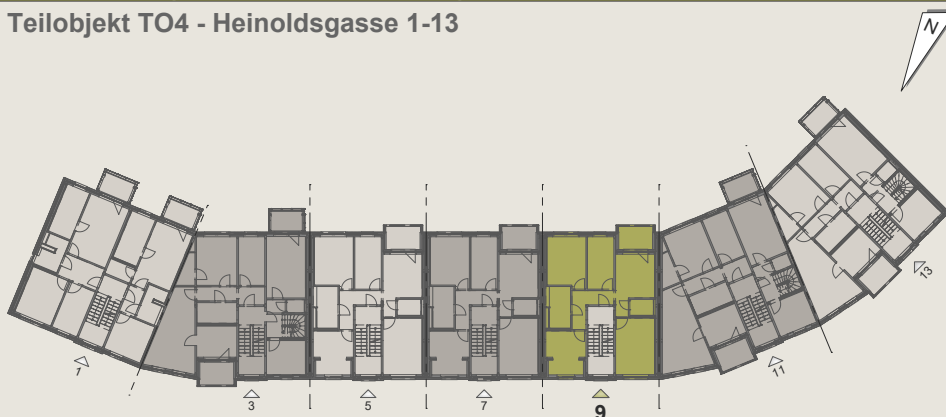

Flur	6.96 m ²
Bad	7.04 m ²
Kochen/Essen	14.35 m ²
Wohnen	16.25 m ²
Schlafen	14.32 m ²
Loggia 1/2	2.94 m ²
Kind 1	10.24 m ²
Kind 2	12.15 m ²
Abstellen	2.78 m ²
Wohnfläche	87.03 m²